








PLANTA 2° PISO

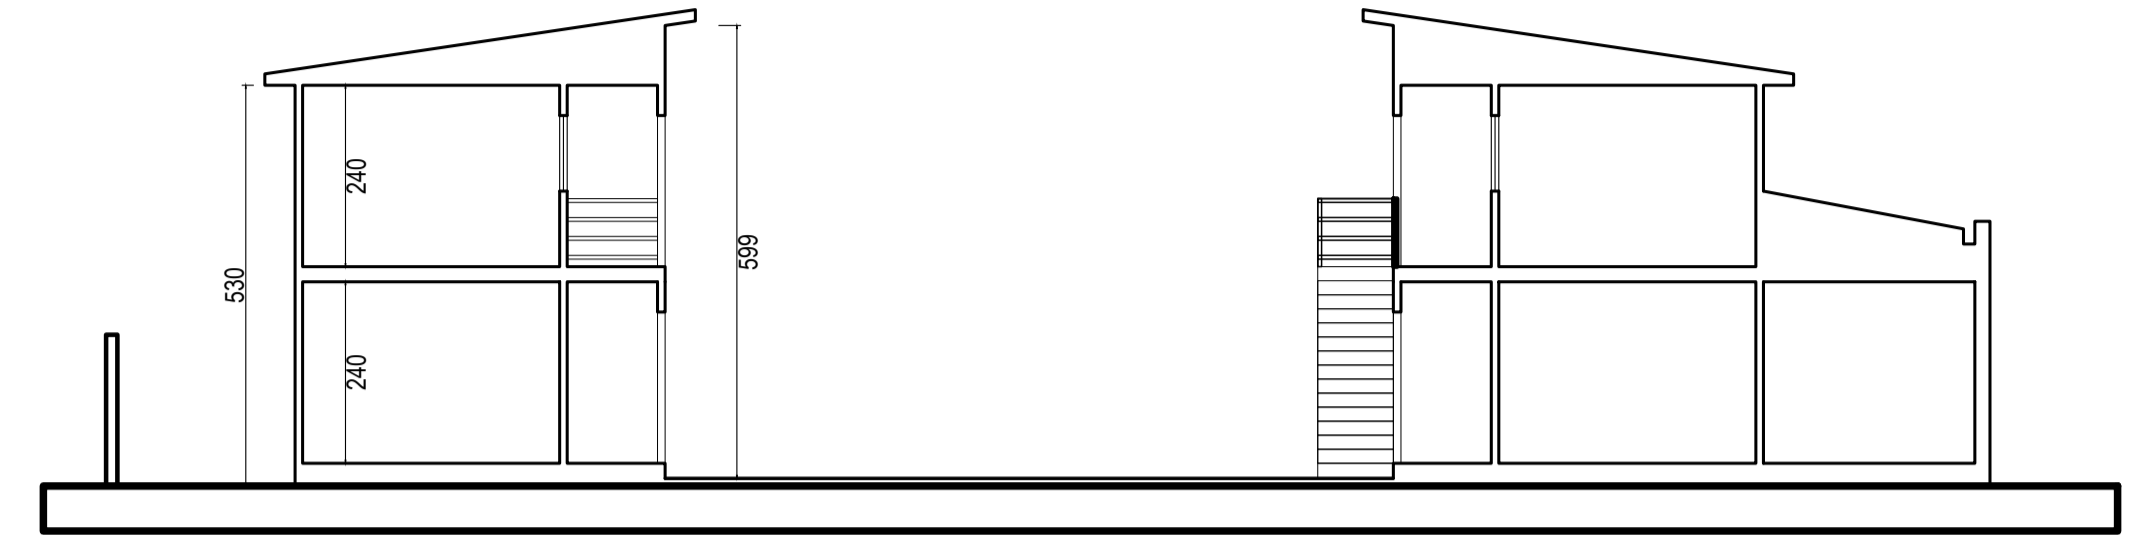


CORTE INTERIOR

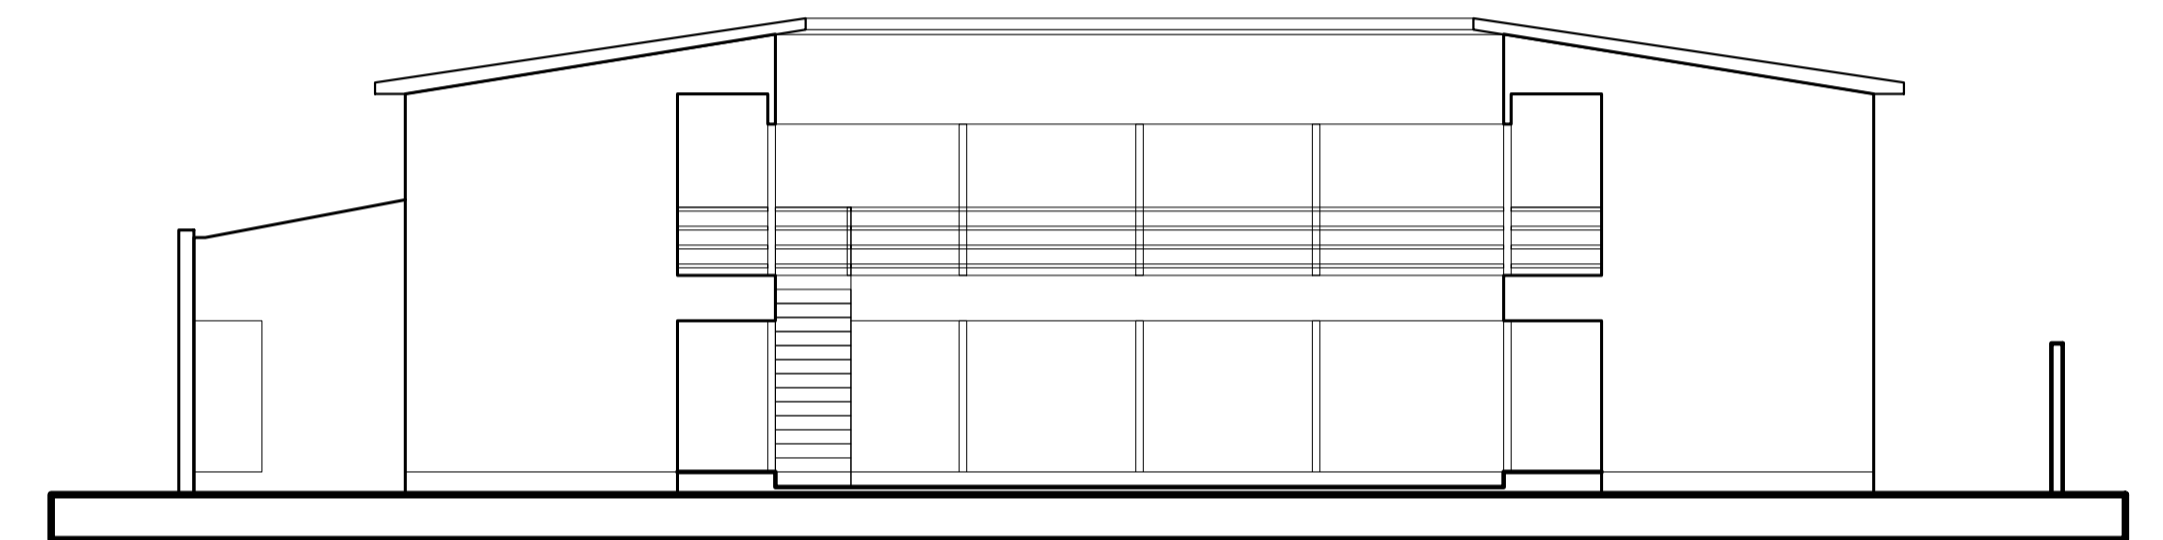

ELEVACION CALLE EL ROSARIO

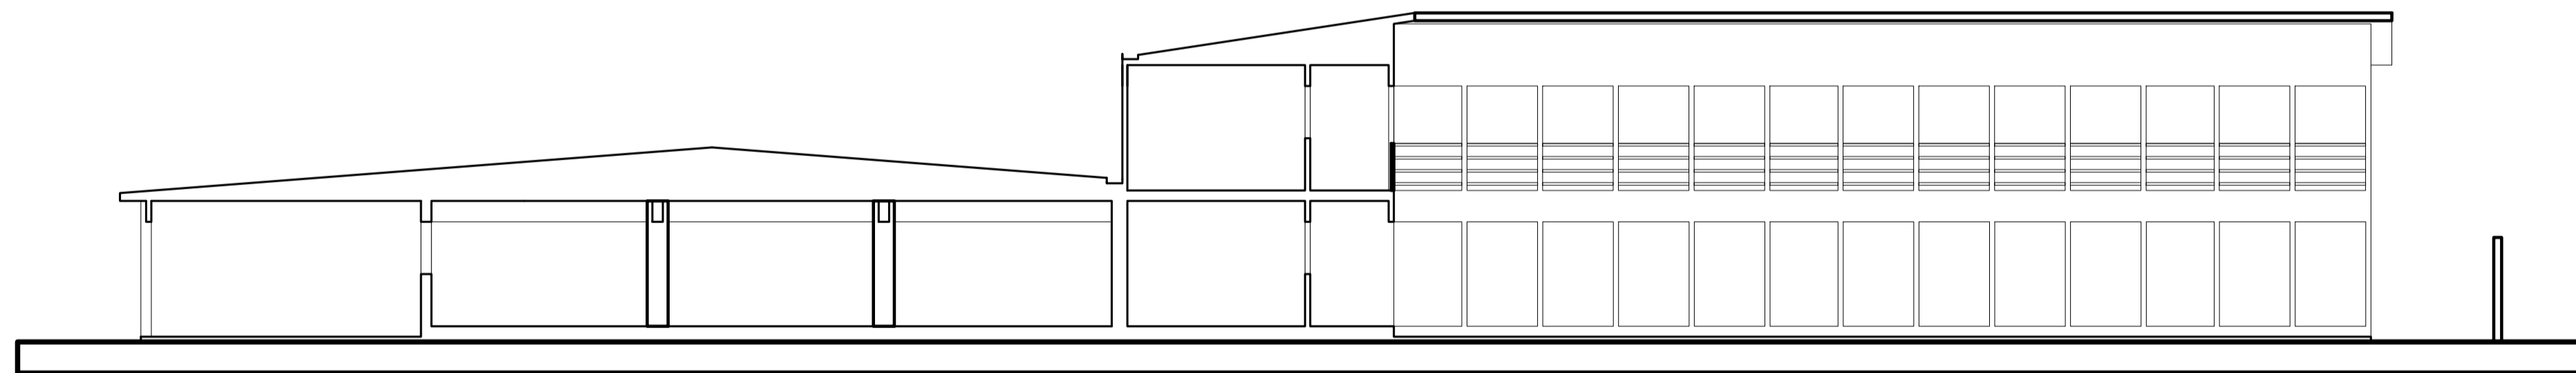

CORTE ELEVACION INTERIOR

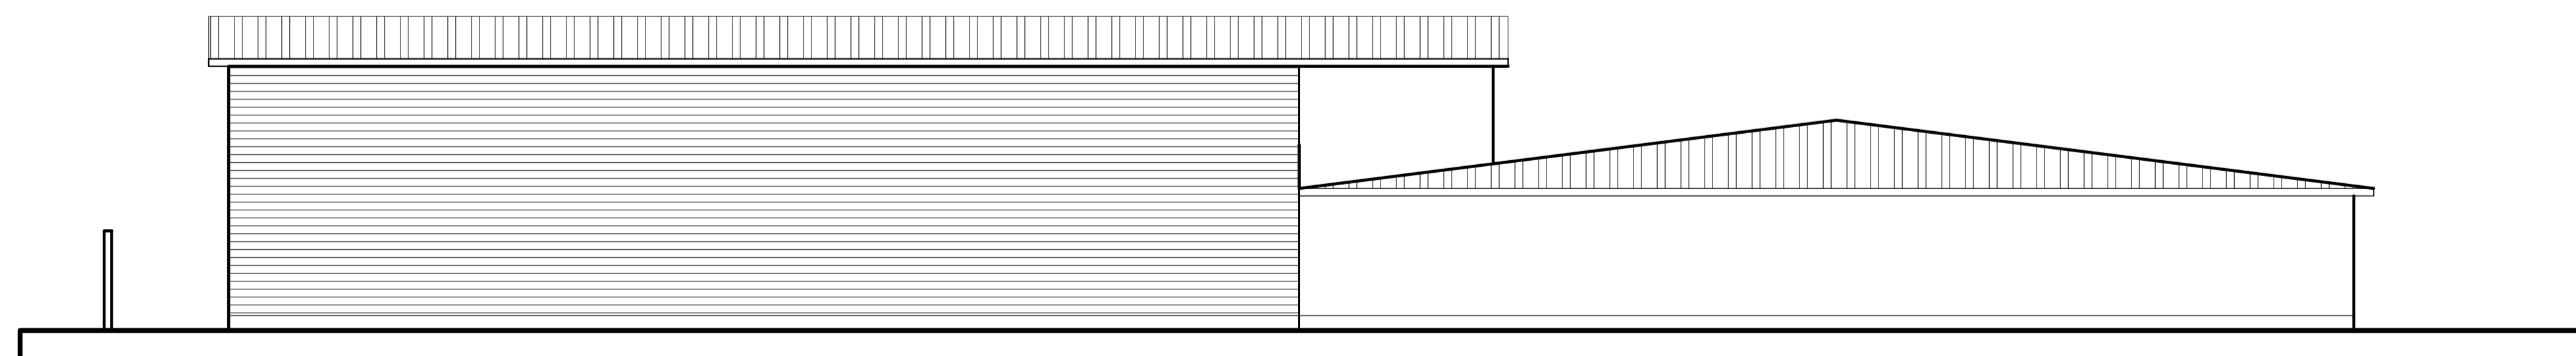

ELEVACION CALLE ISMALIA

ESCALA 1:100